MULTIFUNKČNÉ IHRISKO - ROZLOŽENIE STĹPIKOV

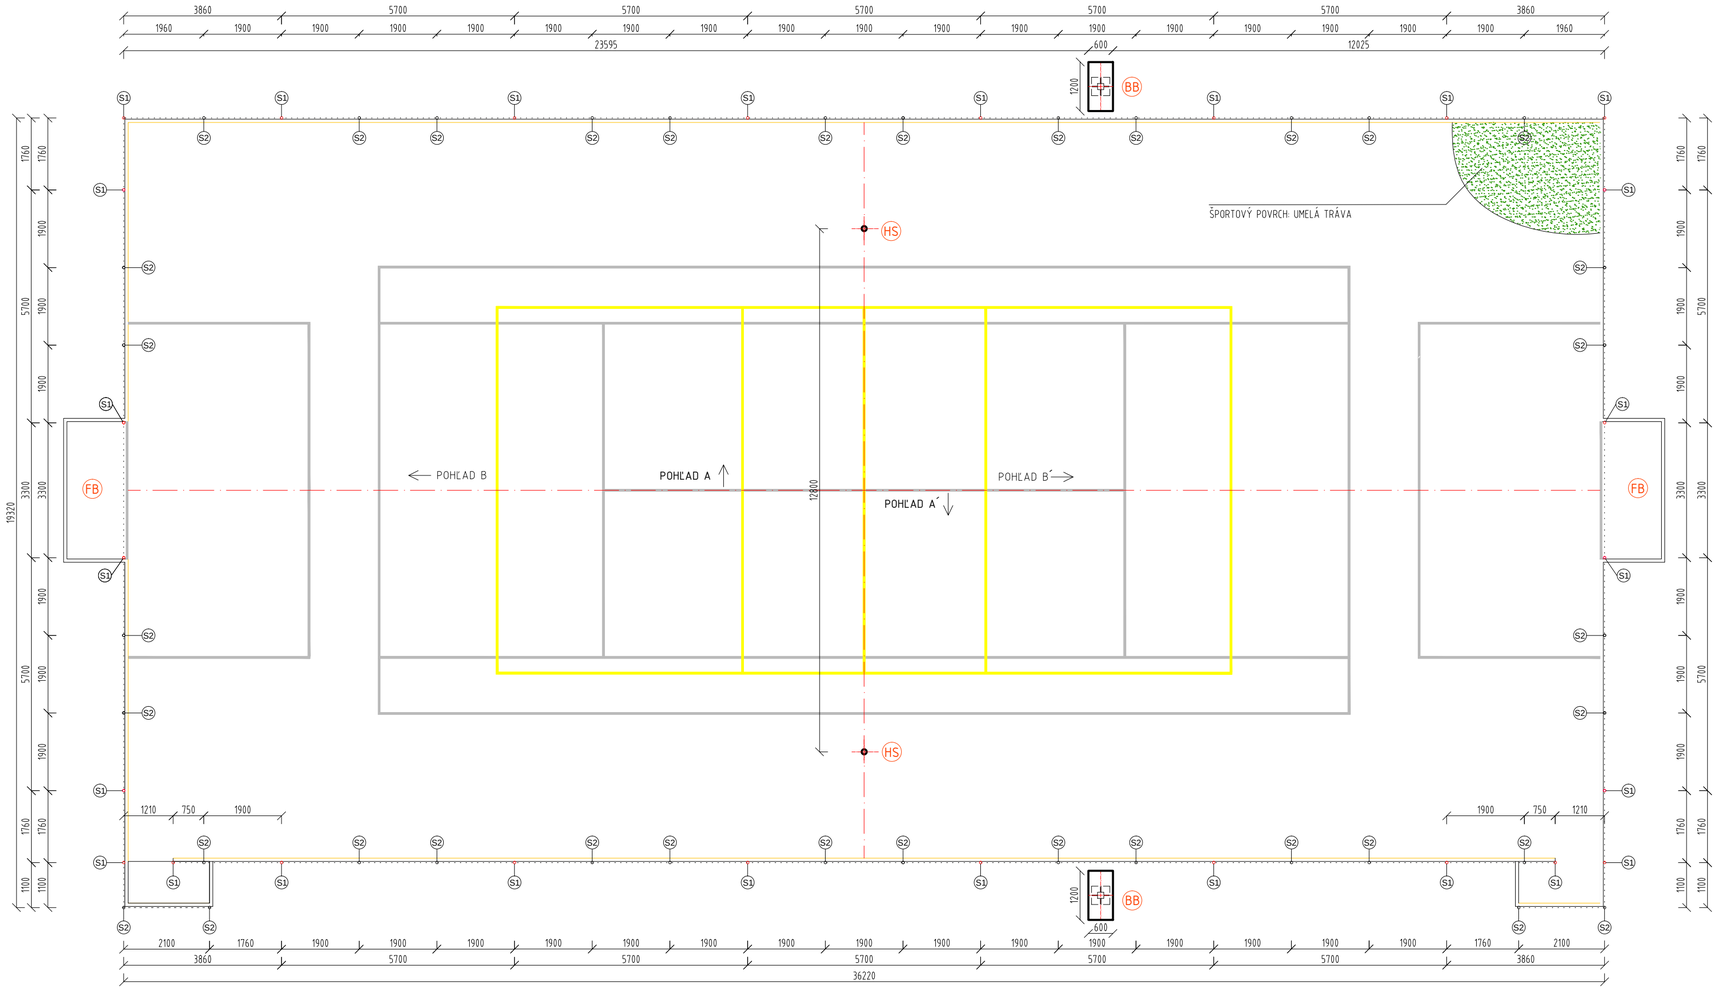

LEGENDA

ZOSTAVA STĹPIKOV OPLOTENIA

- S1 STĹPIK GALVANIZOVANÝ ⌀ 60 mm, DĹ. 4450 mm 26ks
- S2 STĹPIK GALVANIZOVANÝ ⌀ 60mm, DĹ. 1400 mm 36ks

VÝKAZ VÝMER

HRACIA PLOCHA IHRISKA 36x18 + BRÁNKOVISKO +vstupy	- 662m²
HORNÉ STUŽENIE -GALVANIZOVANÉ RÚRY ⌀ 48 mm	- 20ks
STUŽIACI PROFIL "T" (18ks+4ks rohové)	- 22ks
STUŽIACI PROFIL "+" S VÝLOŽNÍKOM NA OSVETLENIE	- 4ks

1. PODLOŽIE fr. 32-63, 180 mm po zhutnení	662m² (227t)
2. PODLOŽIE fr. 8-16, 90 mm po zhutnení	662m² (120t)
3. PODLOŽIE fr. 0-4, 40mm po zhutnení	662m² (48t)

VYBAVENIE IHRISKA

HS	HYBRIDNÝ STĹPIK AL, výškovo nastaviteľný	2x
FB	FUTBALOVÁ BRÁNA, DEMONTOVATEĽNÁ, 3000x2000x1300mm	2x
BB	BASKETBALOVÝ BORD	2x

POZNÁMKA:

- STĹPIKY SÚ ZABETÓNOVANÉ DO PÄTIEK Z PROSTÉHO BETÓNU B15 - C12/15, ⌀300 mm, V. 800 mm
- OKRAJE PLOCHY BUDÚ LEMOVANÉ BETÓNOVÝMI PARKOVÝMI OBRUBNÍKMI 1000x250x80mm OSADENÝMI DO BETÓNOVÉHO LÔŽKA

SKLADBA VRSTIEV HRACEJ PLOCHY IHRISKA

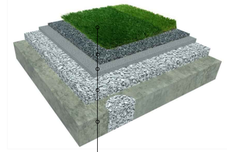

- UMELÁ TRÁVA UT,výška vlasu 20±2mm
- ŠTRKOVÝ PODSYP fr. 0-4mm HR. 30 mm
- ŠTRKOVÝ PODSYP fr. 8-16mm HR. 90 mm
- ŠTRKOVÝ PODSYP fr. 32-63mm HR. 180 mm
- ZHUTNENÁ ZEMINA (DRENÁŽ)

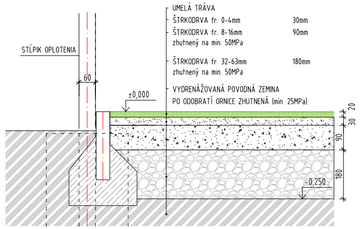

Dokumentácia pre stavebné povolenie

stavba:

Multifunkčné ihrisko
(rozmer: 36x18)

miesto stavby
SPIŠSKÝ ŠTVRTOK, okr. Levoča
č.p. C KN: 82/12, 83/1, 87/2, 87/3, 87/1
k.ú. Spišský Štvrtok

investor
Obec **SPIŠSKÝ ŠTVRTOK**
Tatranská č. 4
053 14 Spišský Štvrtok
v zast. Ing. Ján Greš - starosta obce

vypracoval
Ing. Martina Rzepielová
PROSURF, s.r.o.
Podhradská cesta 2
Sučany 038 52

zodpovedný projektant
Ing. arch. TIBOR GOMBARČEK
AA SKA reg. č. 1221

dátum: 05/2017

obsah výkresu:

PÔDORYS STĹPIKOV

mierka:	**1:100**
č. výkresu: **03**	formát: **3xA4**