




POHĽAD A

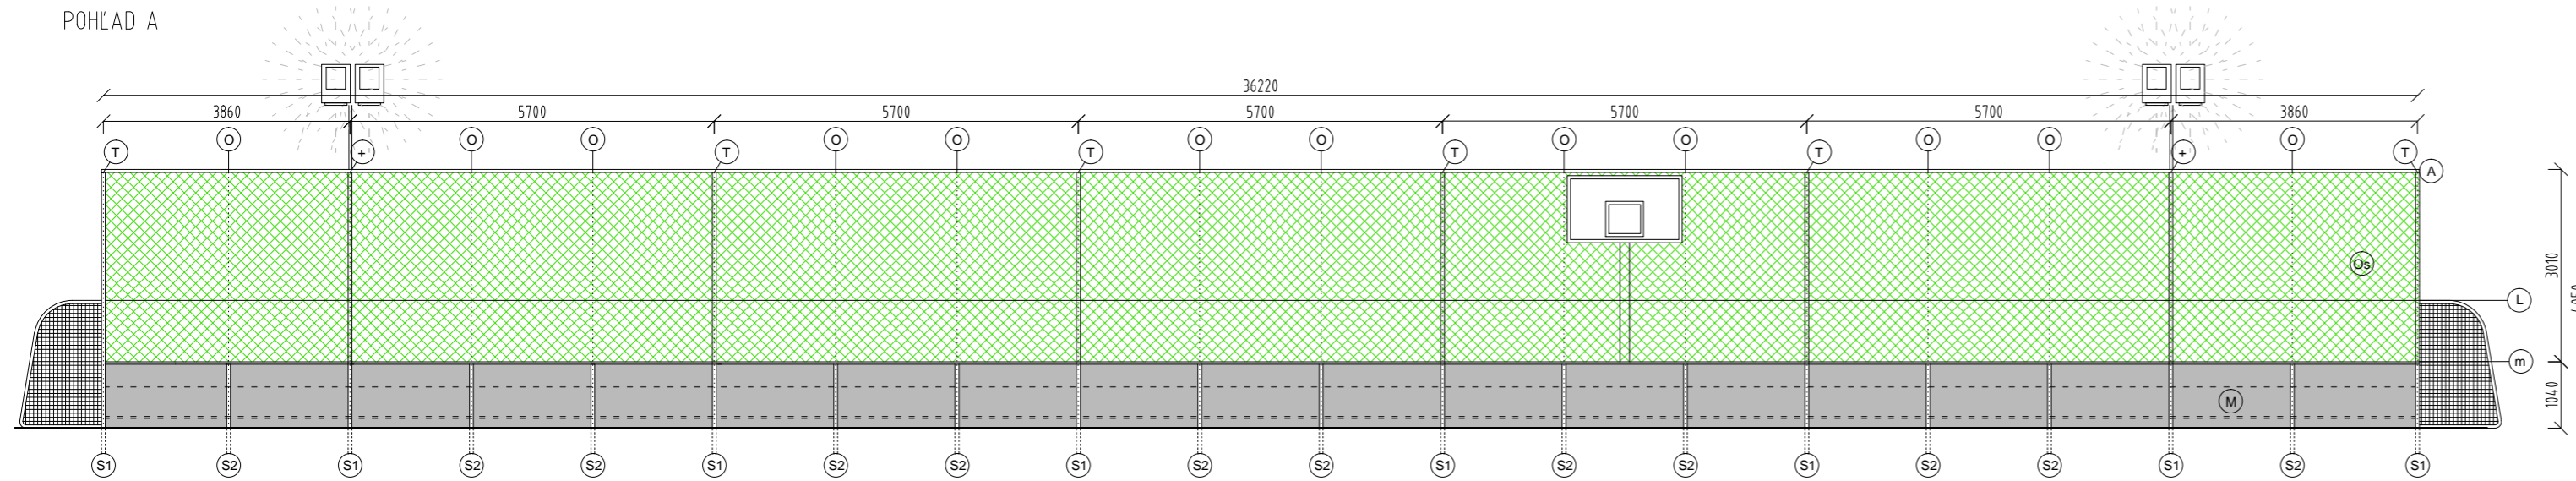


POHĽAD A'

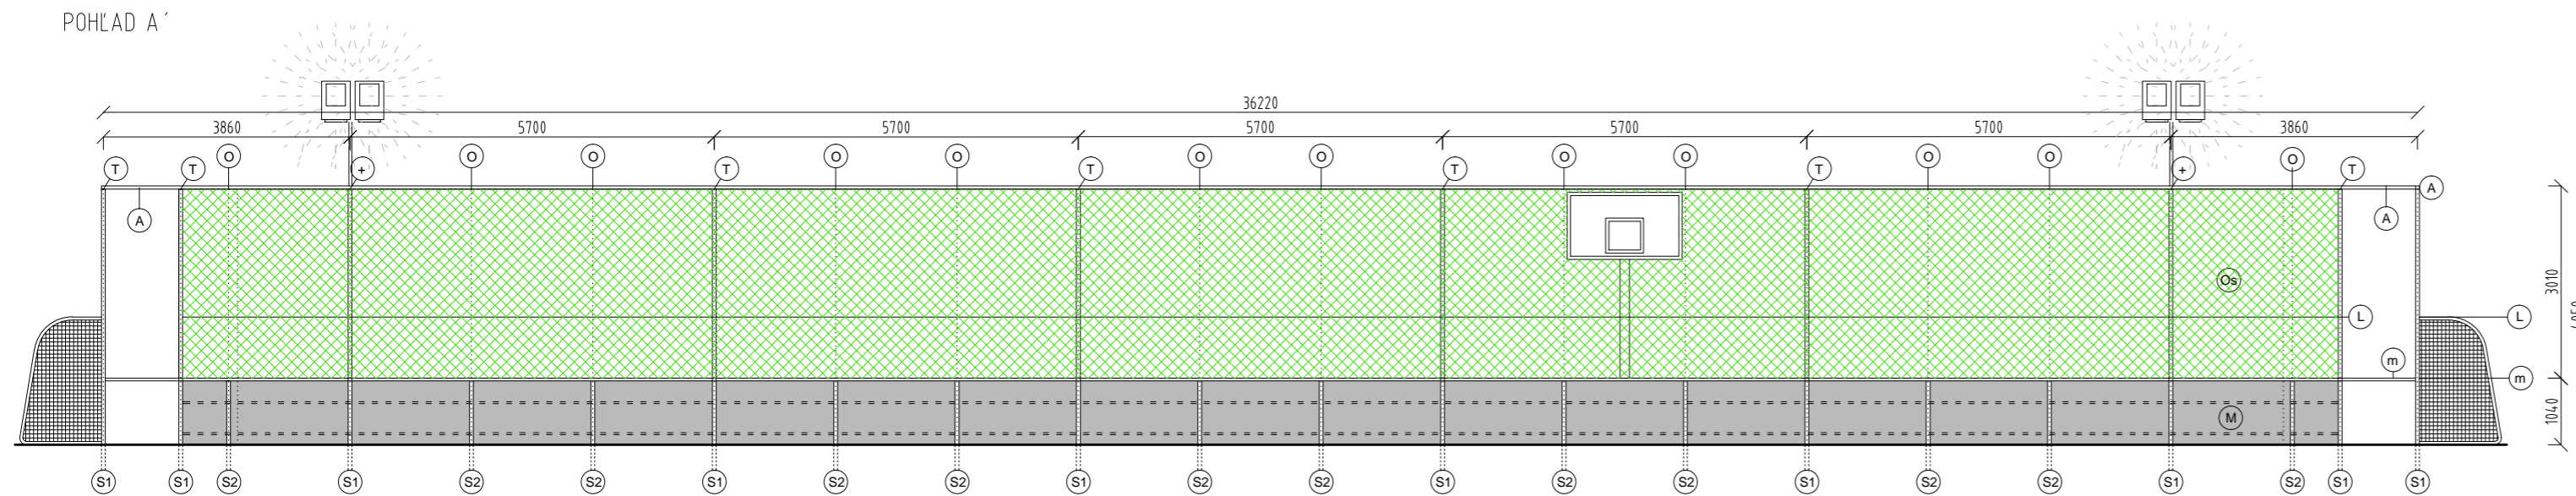

POHĽAD B

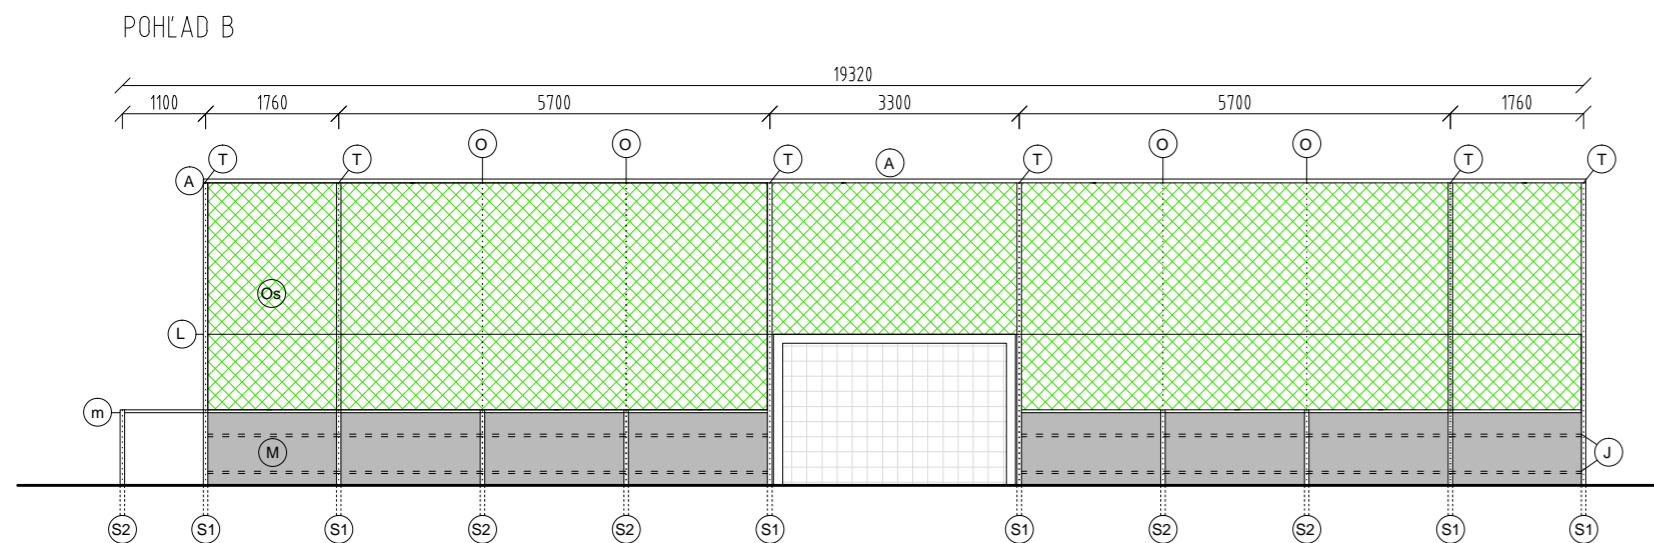


POHĽAD B'

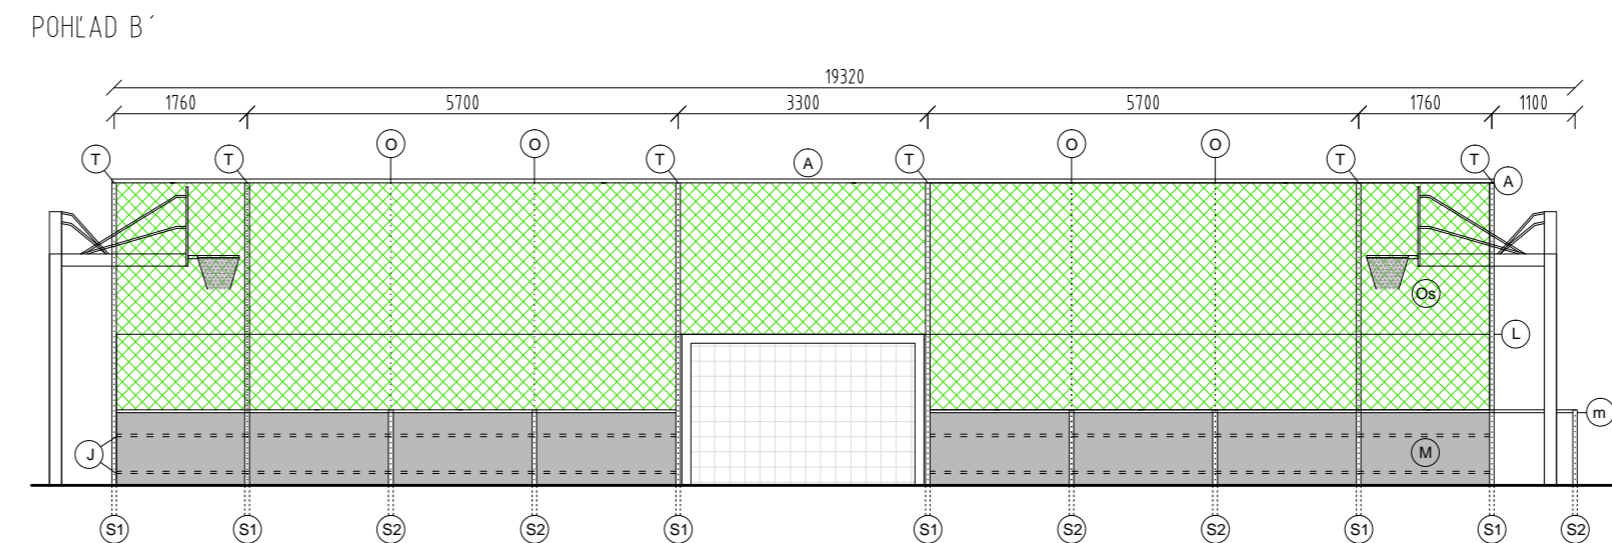

LEGENDA

Ⓢ1	STĽPIK GALVANIZOVANÝ Ø 60 mm, DĹ. 4450 mm	26ks
Ⓢ2	STĽPIK GALVANIZOVANÝ Ø 60 mm, DĹ. 1400 mm	36ks
Ⓐ	STĽPIK GALVANIZOVANÝ Ø 48 mm, pre vrchné stuženie	20ks
Ⓣ	STUŽIACI PROFIL "T" (18ks, 4rohové)	22x
+	STUŽIACI PROFIL "+" S VÝLOŽNÍKOM NA OSVETLENIE	4x
Ⓝ	VYSTUŽOVACÍ JACKLOVÝ PROFIL GALVANIZOVANÝ (osadený z vonkajšej strany ihriska)	200bm
Ⓜ	MANTINEL (2200x1000x56, 56ks)	123,2bm
Ⓜ	MADLO OCHRANNÉ	123,2bm
Ⓞ	OSVETLENIE	4ks
Ⓞs	OCHRANNÁ SIEŤ	356,4m ²
Ⓛ	POGUMOVANÉ OCELOVÉ LANOKO	

SITUÁCIA

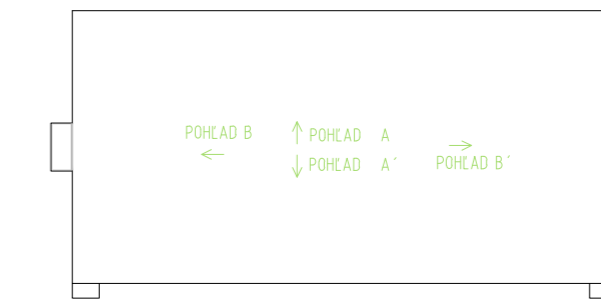

stavba:

Multifunkčné ihrisko
(rozmer: 36x18)

miesto stavby

SPIŠSKÝ ŠTVRTOK, okr. Levoča
č.p. C KN: 82/12, 83/1, 87/2, 87/3, 87/1
k.ú. Spišský Štvrtok

investor

Obec **SPIŠSKÝ ŠTVRTOK**
Tatranská č. 4
053 14 Spišský Štvrtok
v zast. Ing. Ján Greš - starosta obce

vypracoval
Ing. Martina Rzepliová
PROSURF, s.r.o.
Podhradská cesta 2
Sučany 038 52



zodpovedný projektant
Ing. arch. **TIBOR GOMBARČEK**
AA SKA reg. č. 1221

dátum: 05/2017

obsah výkresu:

POHĽADY

mierka:	1:100
č. výkresu: 04	formát: 3xA4