

stavba:

Multifunkčné ihrisko
(rozmer: 36x18)

miesto stavby
SPIŠSKÝ ŠTVRTOK, okr. Levoča
č.p. C KN: 82/12, 83/1, 87/2, 87/3, 87/1
k.ú. Spišský Štvrtok

investor
Obec **SPIŠSKÝ ŠTVRTOK**
Tatranská č. 4
053 14 Spišský Štvrtok
v zast. Ing. Ján Greš - starosta obce

vypracoval
Ing. Martina Rzepielová
PROSURF, s.r.o.
Podhradská cesta 2
Sučany 038 52




zodpovedný projektant
Ing. arch. **TIBOR GOMBARČEK**
AA SKA reg. č. 1221

dátum: 05/2017

obsah výkresu:

ČIAROVANIE

mierka:	1:150
č. výkresu: 06	formát: 2xA4

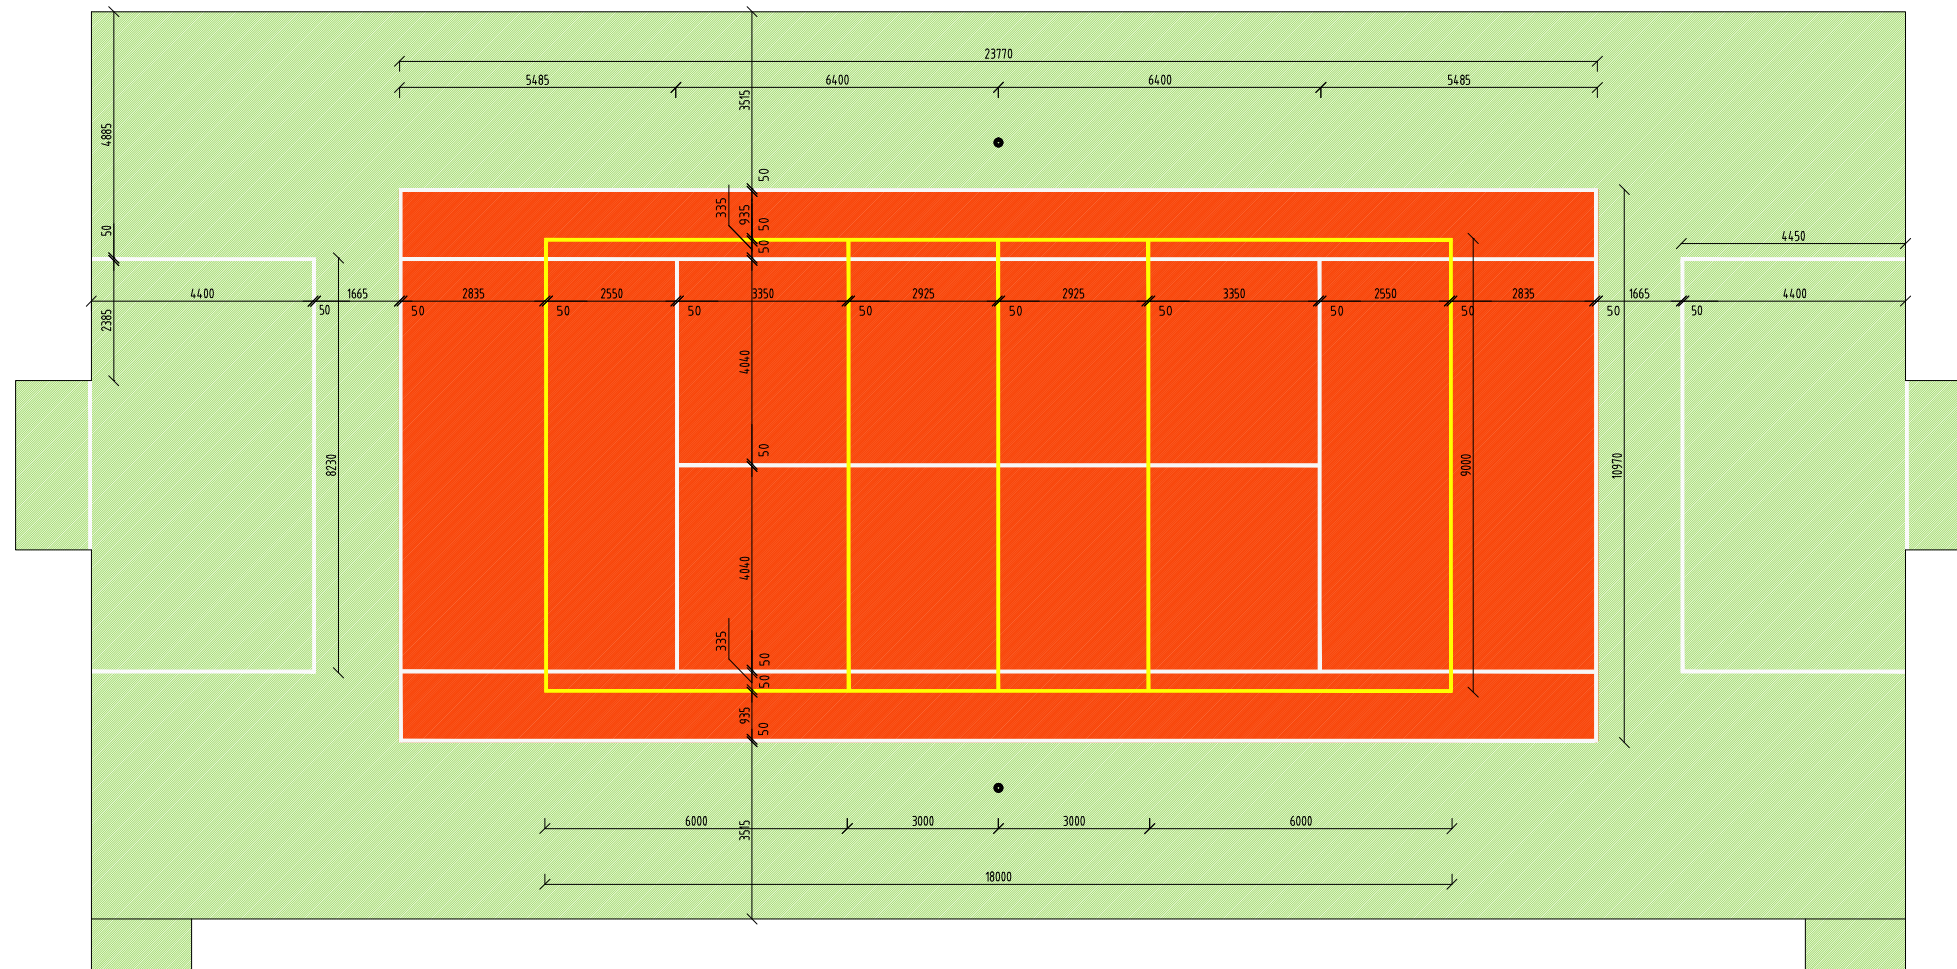

	UMELÁ TRÁVA ZELENÁ	402m ²
	UMELÁ TRÁVA ČERVENÁ	261m ²

DĹŽKA ČIAR

TENIS	- biela	148bm
FUTBAL	- biela	60bm
VOLEJBAL	- žltá	81bm

spolu: 289bm

HRÚBKA ČIAR 50mm